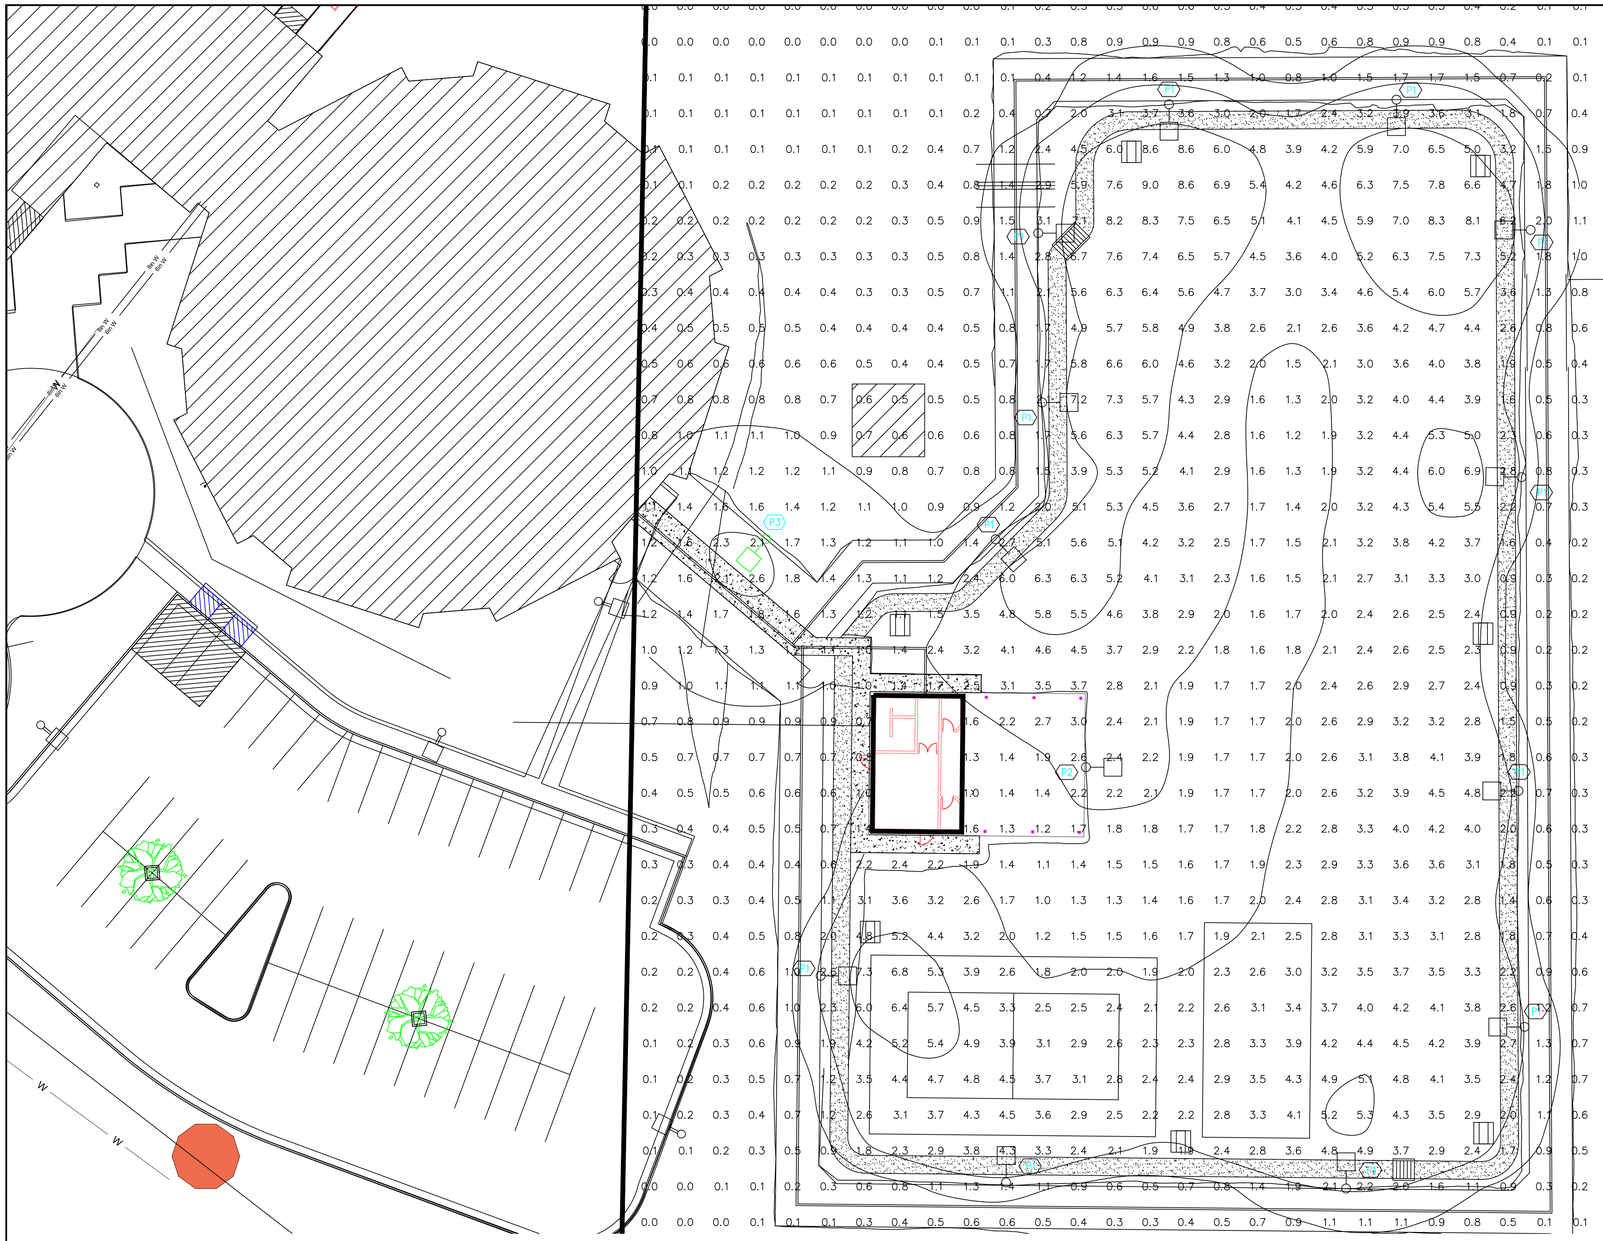
SCALE IN FEET
SCALE 1" = 20'
20 0 20
P1
P2
